



桃園展演中心 1 樓展場平面圖

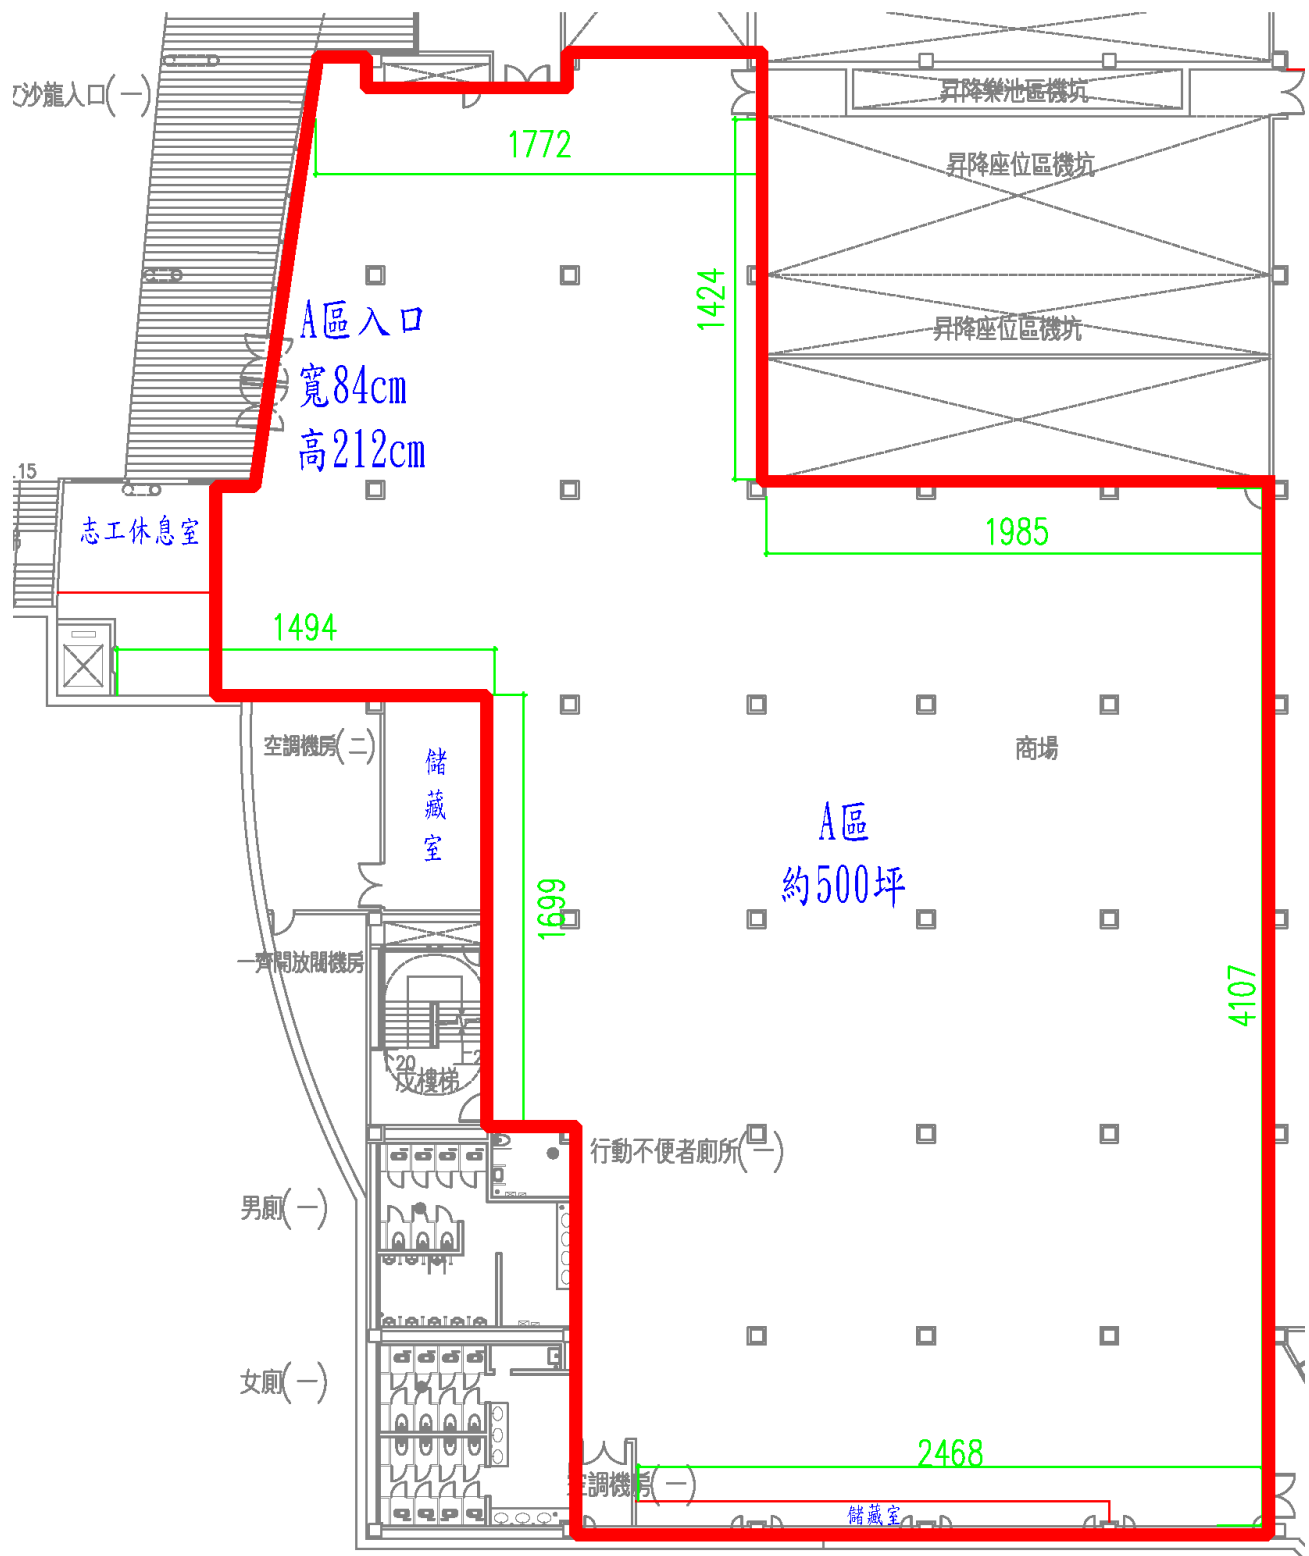


桃園市政府藝文設施管理中心中壢藝術館第1展覽室(約110坪)


掛畫牆高 286 cm — 掛畫軌道 ~ 窗簾 ● 插座

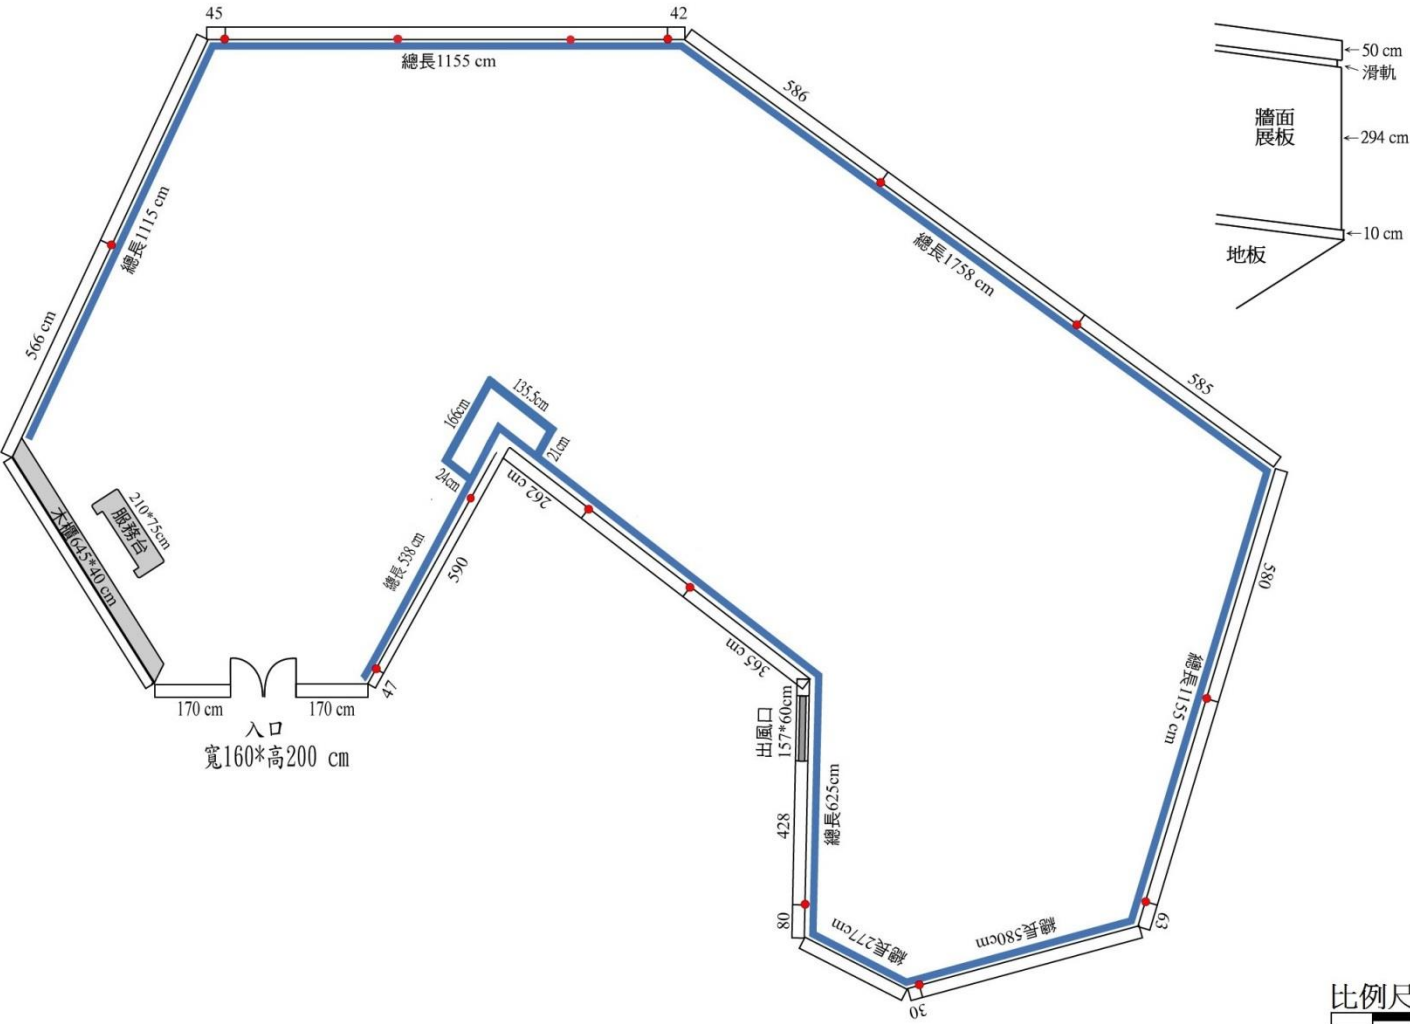

桃園市政府藝文設施管理中心中壢藝術館第2展覽室(約110坪)

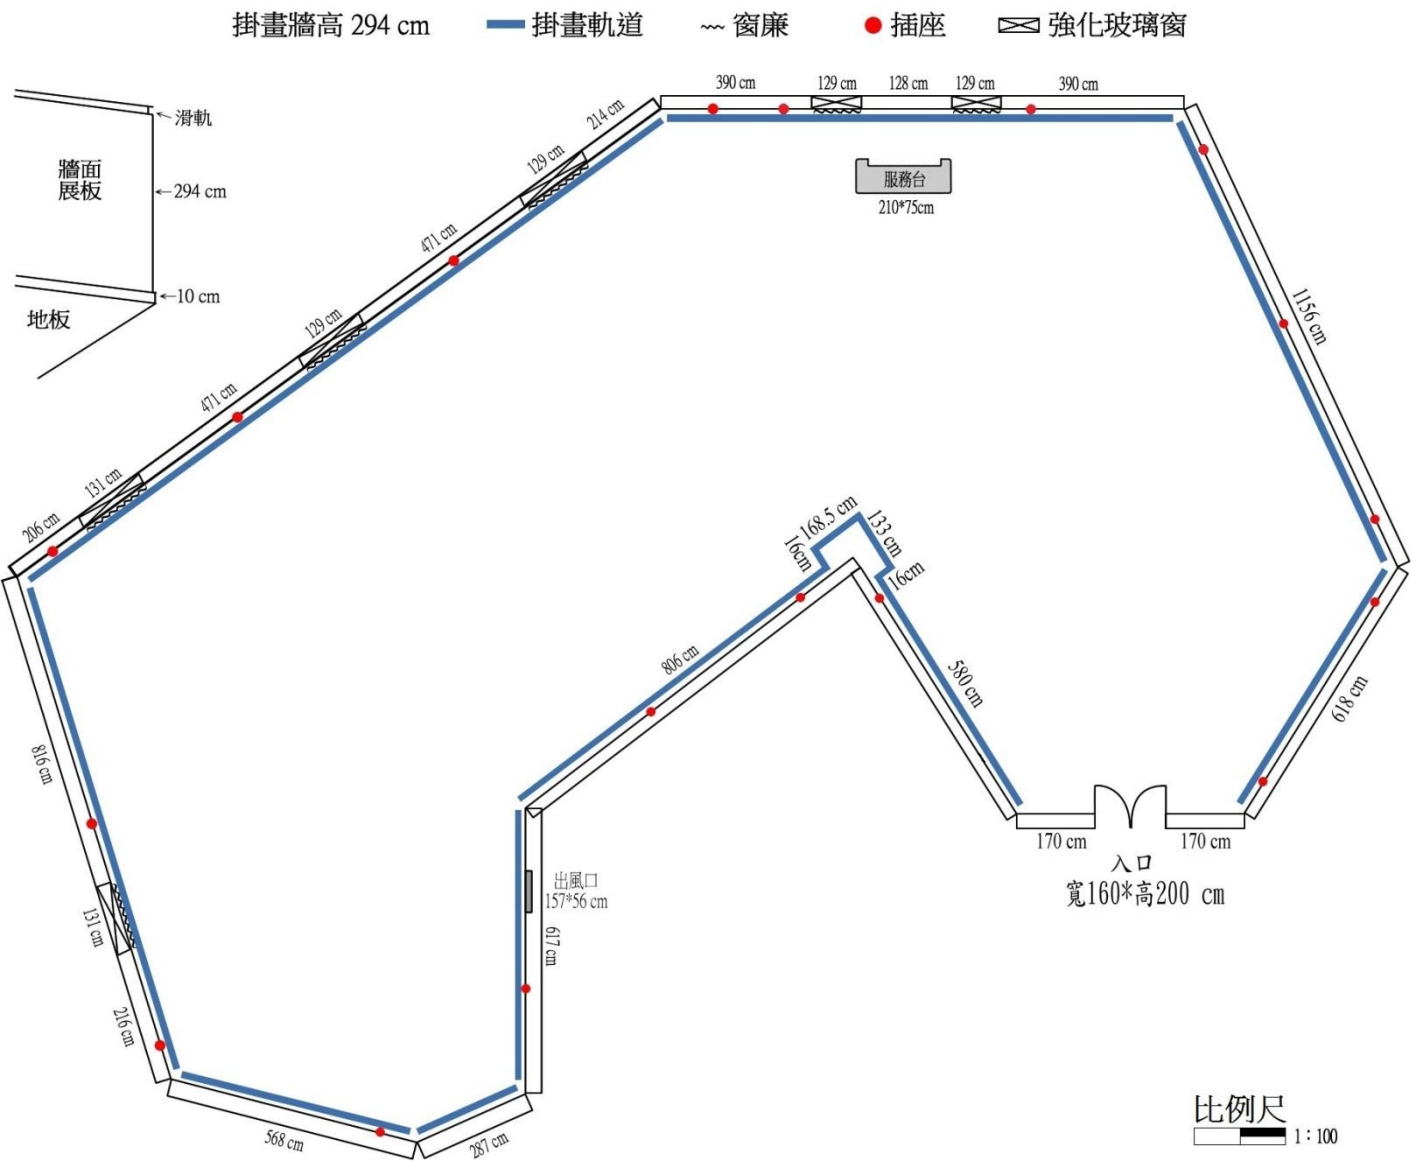

桃園光影文化館1樓展場平面圖

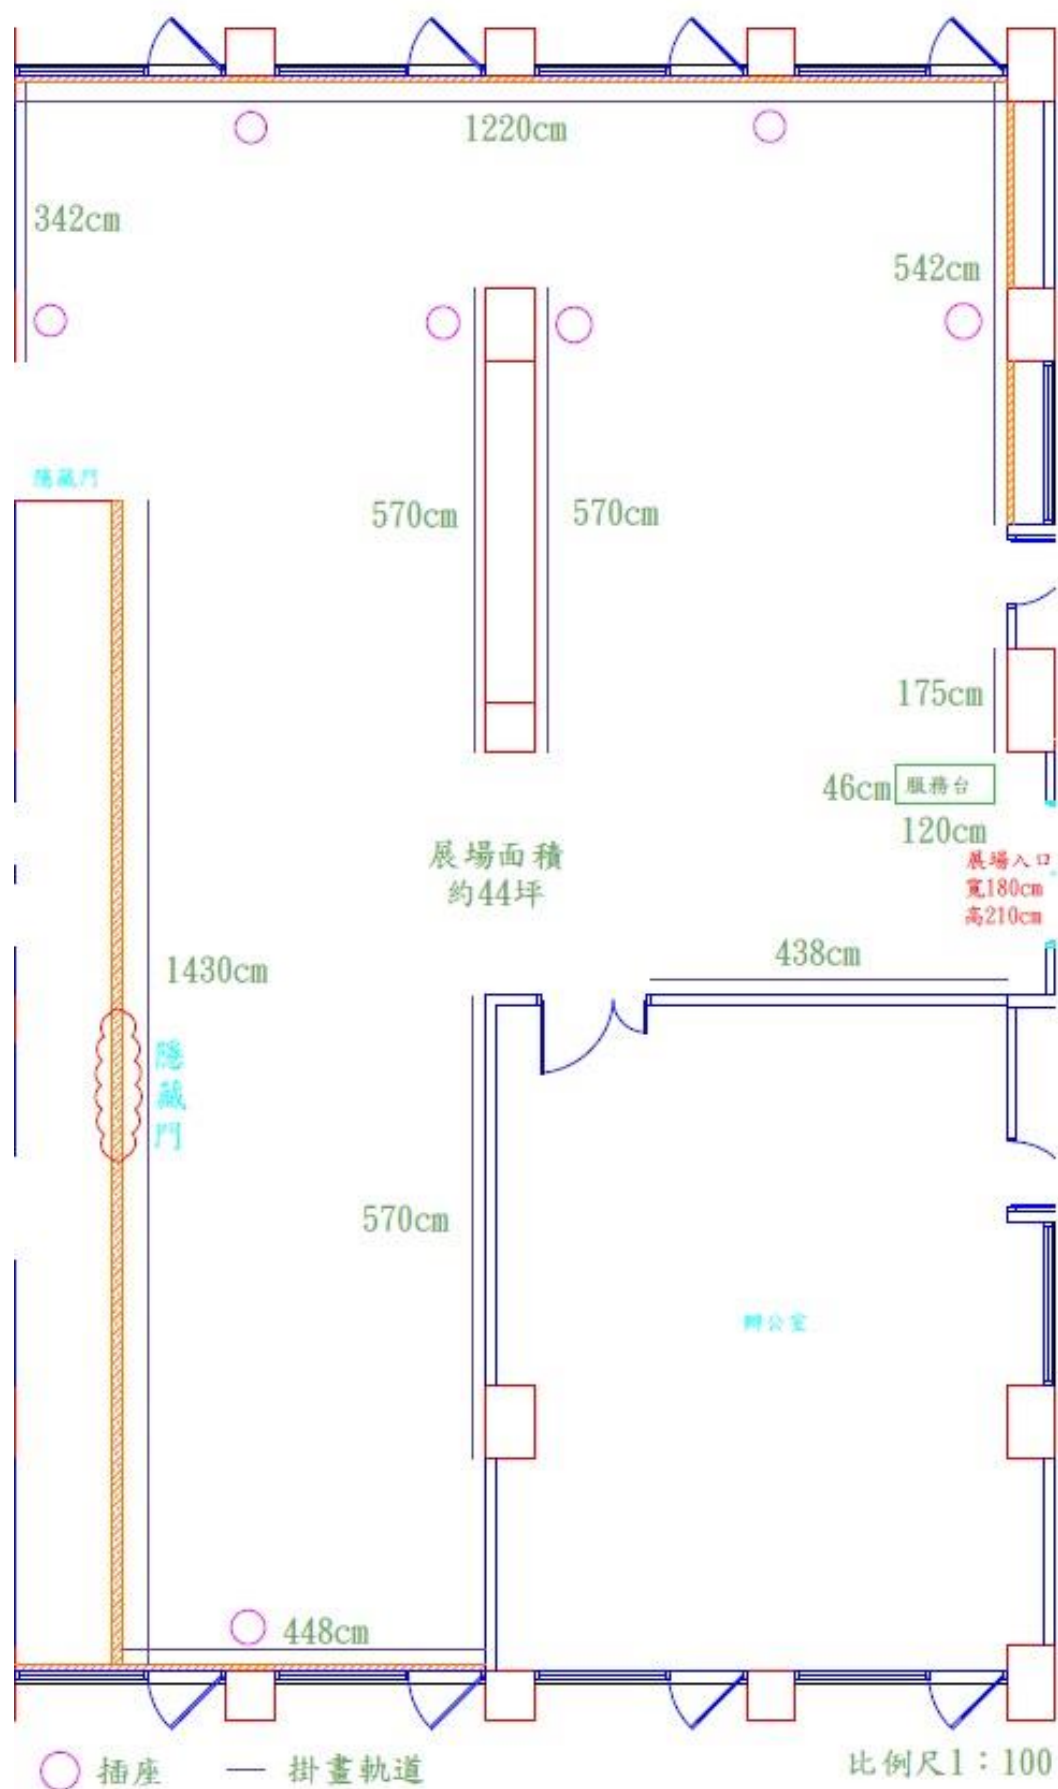

桃園市政府藝文設施管理中心
A8 藝文中心展場

